


Схема расположения границ публичного сервитута

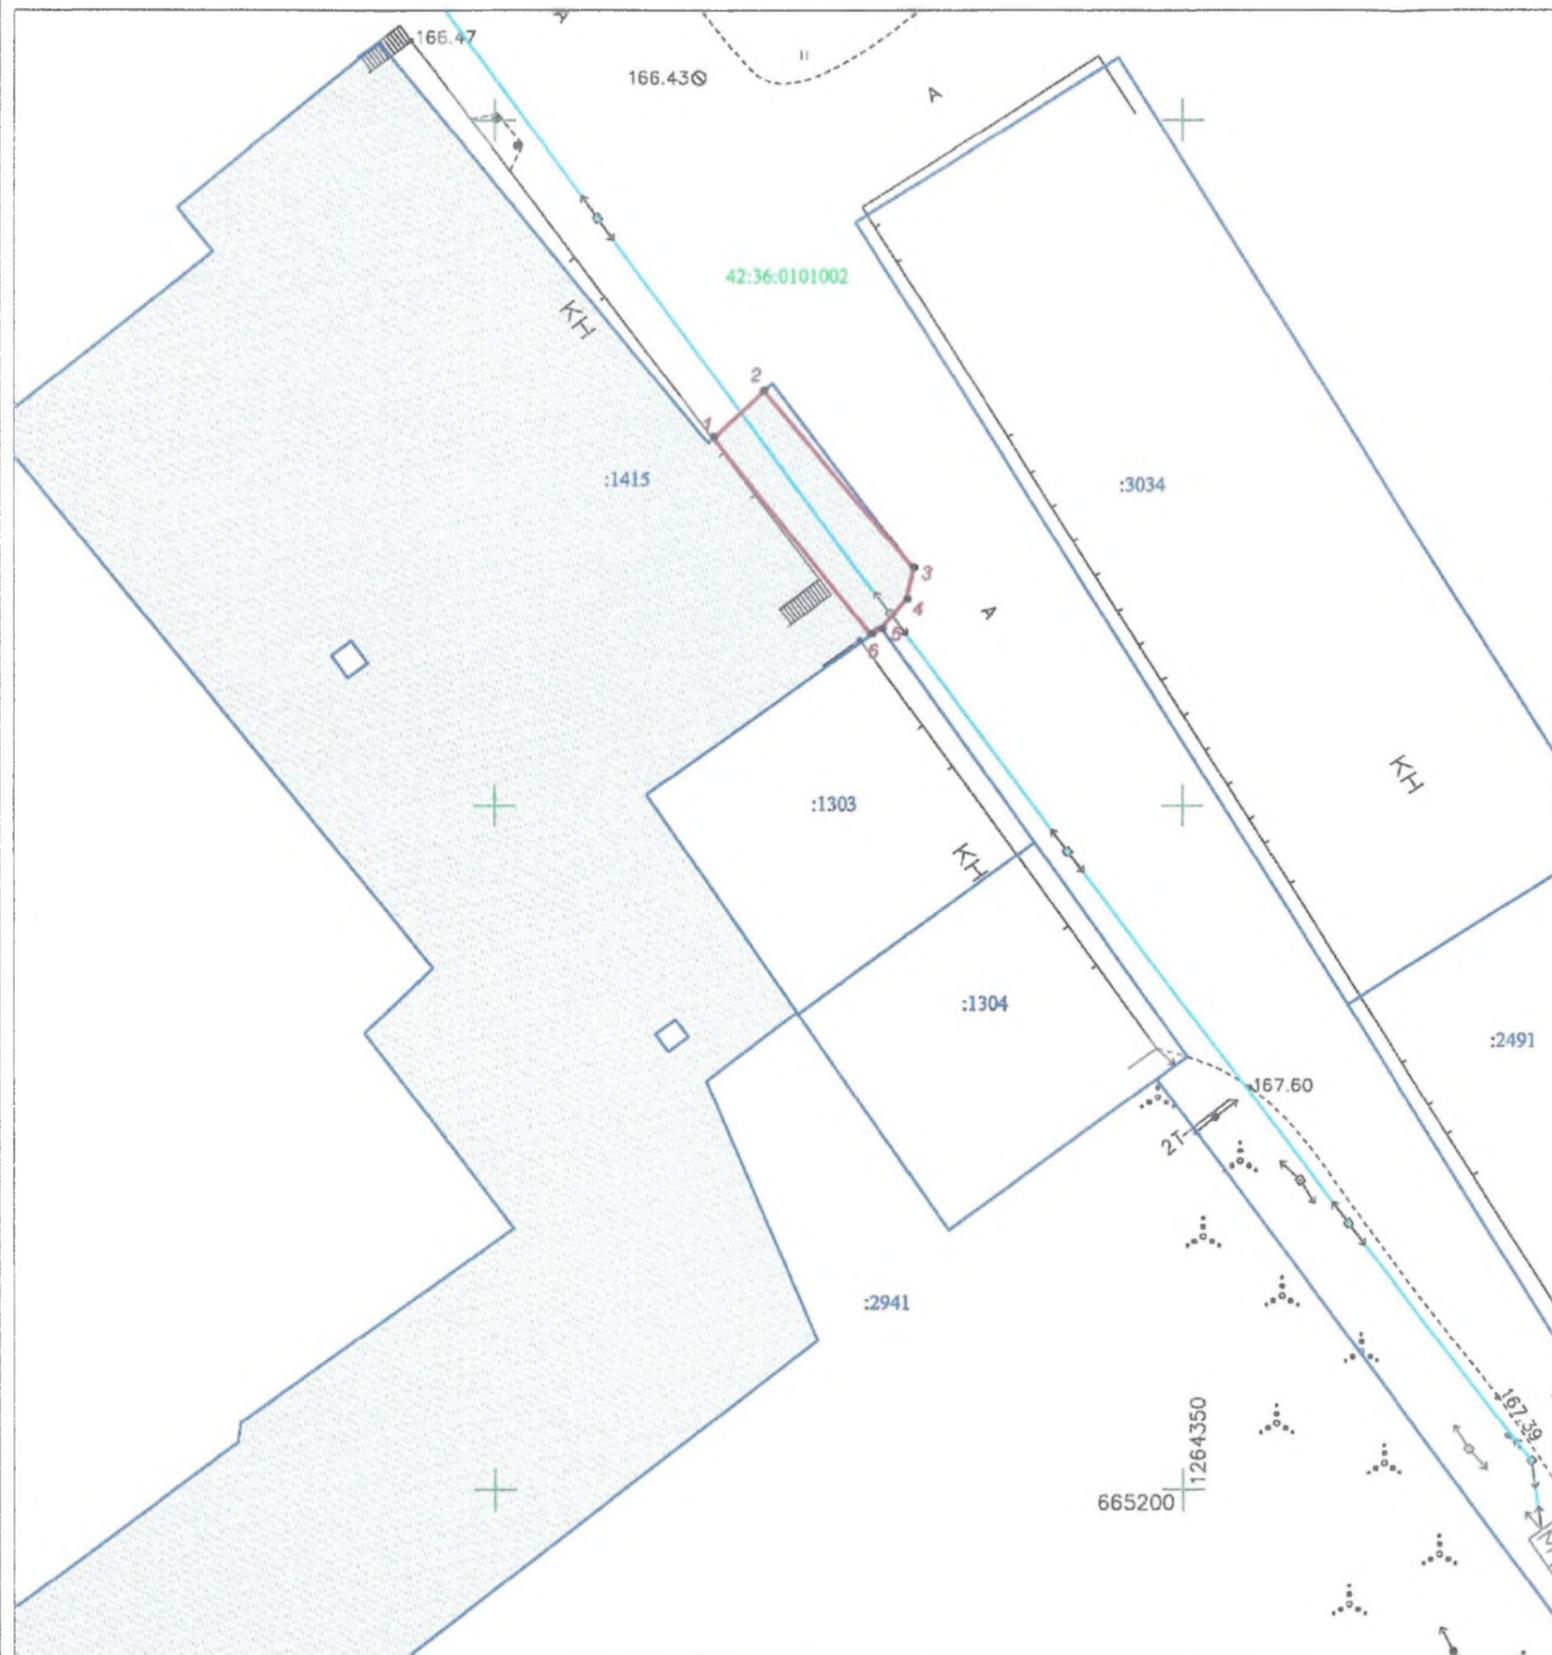

Условные обозначения:

- 42:36:0101002 номер кадастрового квартала
- :2432 граница и кадастровый номер земельного участка, прошедшего ГКУ
- проектные границы публичного сервитута (площадь 95 кв.м)
- земельный участок с кадастровым номером 42:36:0101002:1415, в границах которого устанавливается публичный сервитут
- местоположение объекта, в отношении которого устанавливается публичный сервитут

масштаб 1:500