


Схема расположения границ публичного сервитута

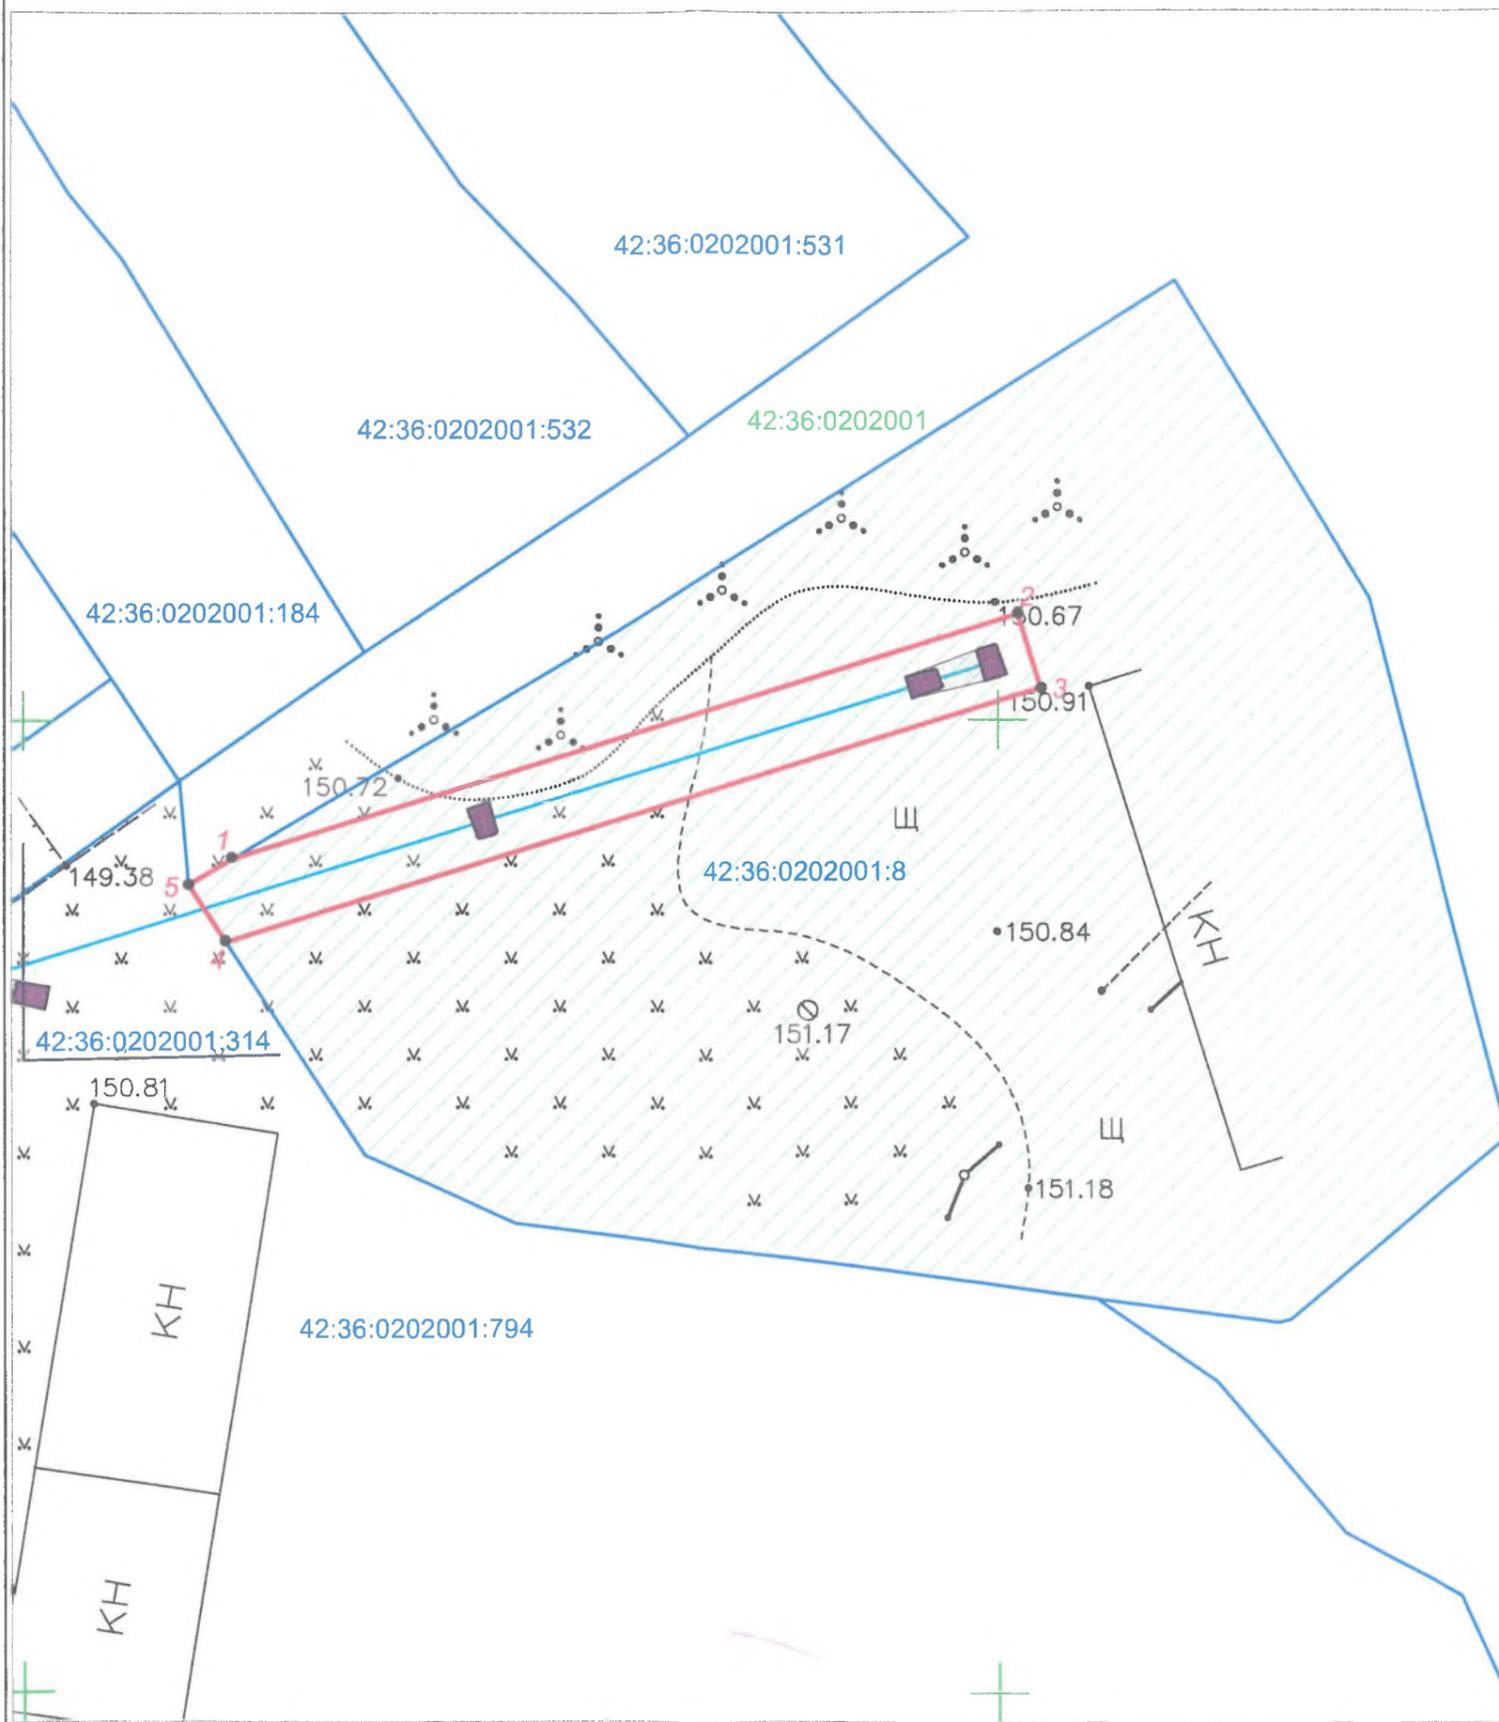

Описание границ публичного сервитута						
<i>Местоположение публичного сервитута:</i> Российская Федерация, Кемеровская область, Юргинский городской округ, г. Юрга.						
<i>Система координат:</i> МСК-42, 1 зона						
№ точки	X	Y	Метод определения координат			Средняя квадратическая погрешность положения
1	663742,84	1261560,68	метод спутниковых (определений)	геодезических измерений		0,07
2	663755,47	1261601,00	метод спутниковых (определений)	геодезических измерений		0,07
3	663751,65	1261602,20	метод спутниковых (определений)	геодезических измерений		0,07
4	663738,56	1261560,37	метод спутниковых (определений)	геодезических измерений		0,07
5	663741,52	1261558,45	метод спутниковых (определений)	геодезических измерений		0,07
1	663742,84	1261560,68	метод спутниковых (определений)	геодезических измерений		0,07

Условные обозначения:

- 42:36:0202001 номер кадастрового квартала
 - :2432 граница и кадастровый номер земельного участка, прошедшего ГКУ
 - проектные границы публичного сервитута (площадь 178 кв.м)
 - земельный участок с кадастровым номером 42:36:0202001:8, в границах которого устанавливается публичный сервитут
 - местоположение объекта *, в отношении которого устанавливается публичный сервитут
- масштаб 1:500

* «Сооружение линейное электротехническое: ВЛИ-0,4 кВ от опоры №22 ВЛИ-0,4 кВ Ф-0,4-1, ТП № 182-10/0,4 кВ до опоры, установленной на границе земельного участка котельной № 5, ул. Осенняя, д. 54А, г. Юрга»