


# Схема расположения границ публичного сервитута

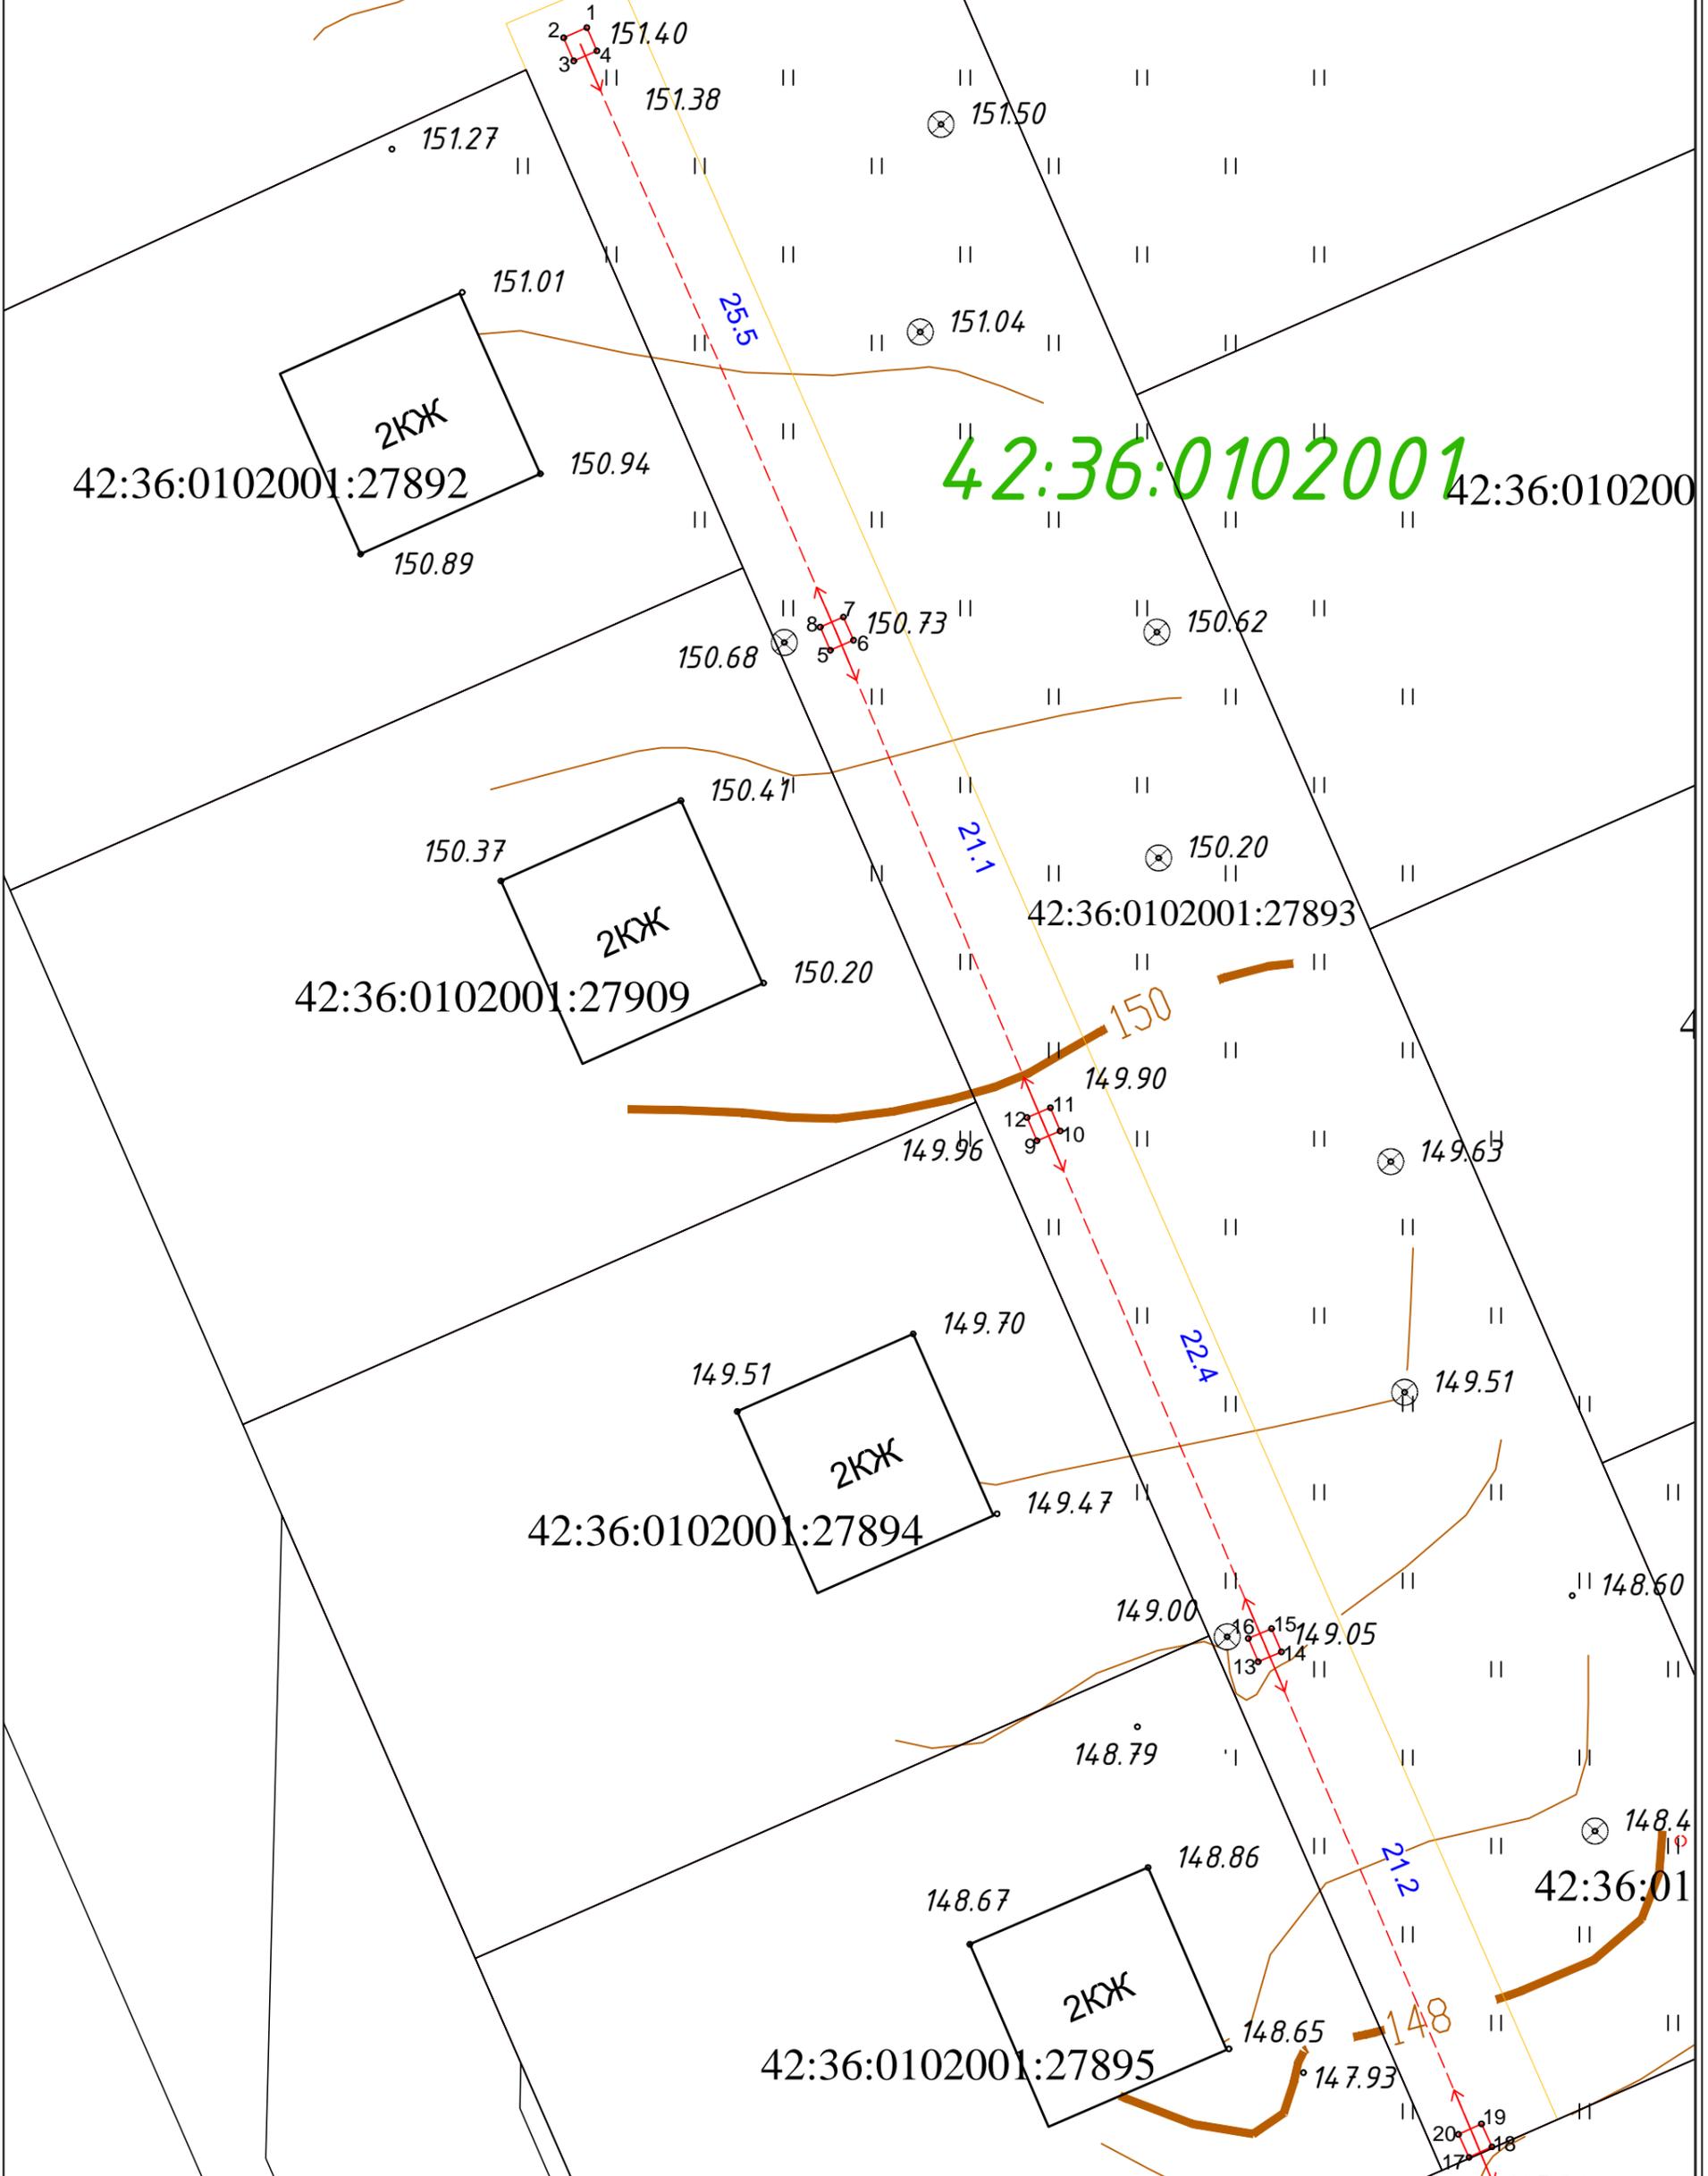

Масштаб 1:250

Условные обозначения:

- 1 - характерная точка границы, сведения о которой позволяют однозначно определить её на местности
- - вновь образованная часть границы, сведения о которой достаточны для определения её местоположения

ООО "Бюро градостроительства, технической инвентаризации и землеустройства"		
*Создание линейное электротехническое: ВЛ-0,4 кВ от опоры № 5 ВЛ-0,4 кВ Ф-0,4-1, КТП № 275-10/0,4 кВ до концевой опоры, расположенной на границе земельного участка хозяйственного блока № 32, ул. Мира, Краматорская, г. Юрга*		
Выполнил	А.А. Медведева	
Проверил	В.П. Бондарь	

42:36:0102001 - номер кадастрового квартала