

Выписка из графической части схемы размещения нестационарных торговых объектов, утвержденной ПА № 1049 от 01.11.2018 «Об утверждении схемы размещения НТО на территории города Юрги»

Ситуационный план места размещения нестационарного торгового объекта


Порядковый номер строки текстового раздела схемы: 2.18

Тип нестационарного объекта: киоск

Адрес торгового объекта: г Юрга, в районе д. № 7 по ул. Волгоградская

Площадь торгового объекта: 7,5 кв.м.

Площадь части земельного участка (земель), необходимая для размещения объекта: 22 кв.м.

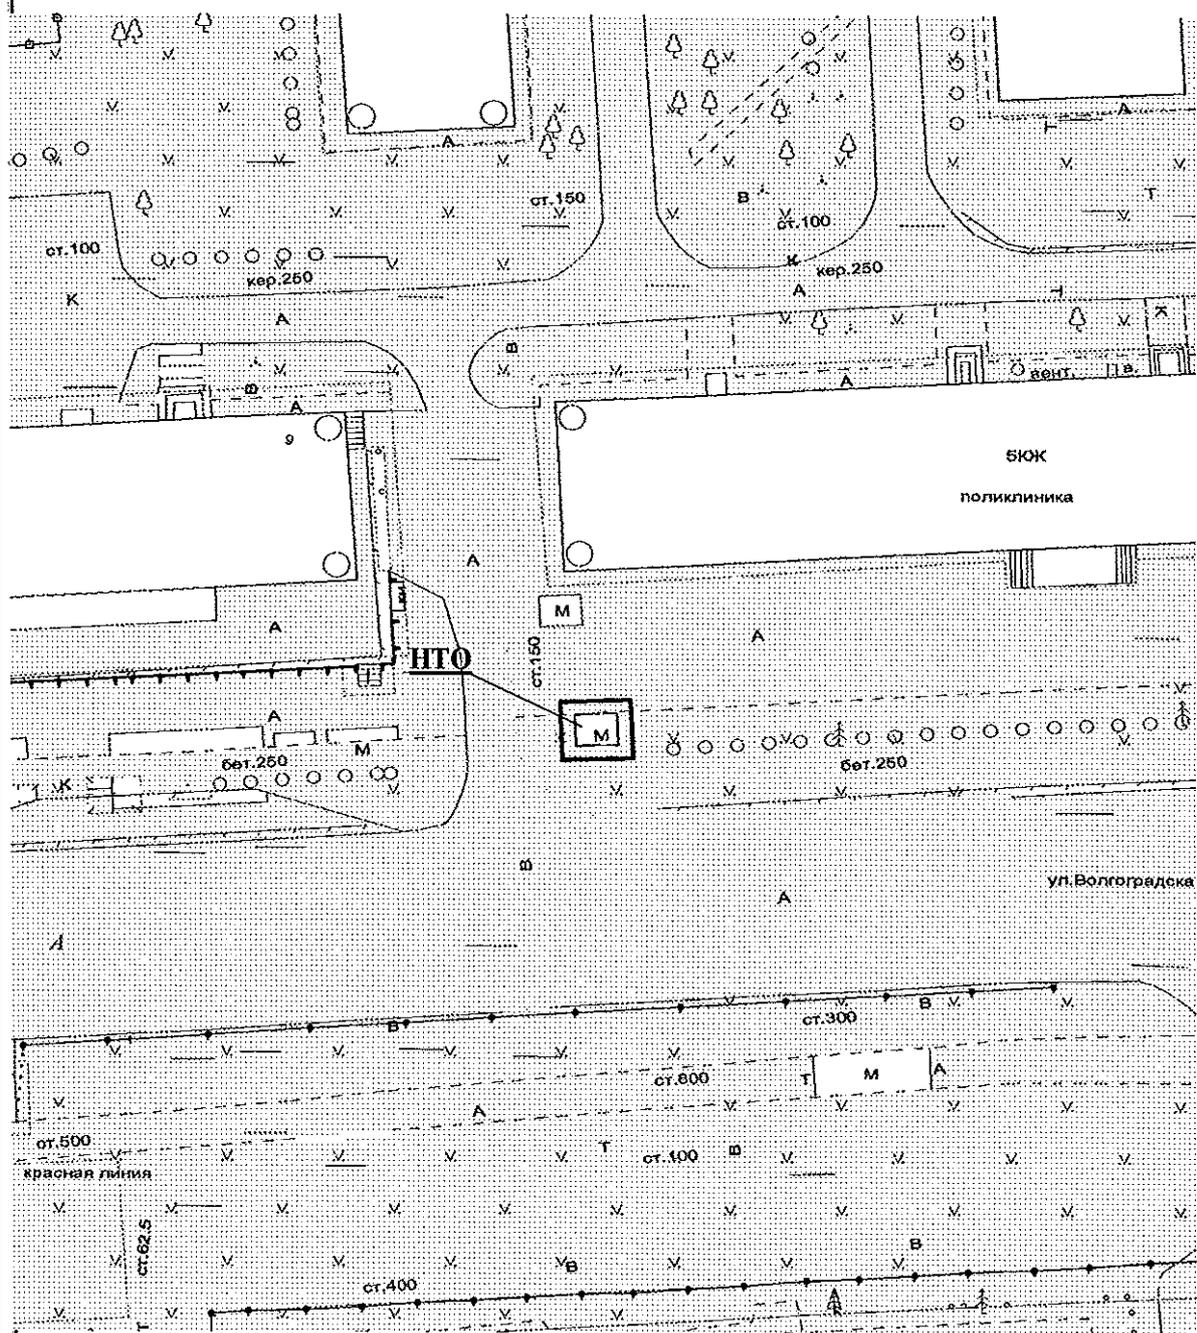

Масштаб 1:500

Выписка из графической части схемы размещения нестационарных торговых объектов, утвержденной ПА № 1049 от 01.11.2018 «Об утверждении схемы размещения НТО на территории города Юрги»

Ситуационный план места размещения нестационарного торгового объекта

Порядковый номер строки текстового раздела схемы: 6.20

Тип нестационарного объекта: киоск

Адрес торгового объекта: г Юрга, в районе д. № 16 по ул.Машиностроителей

Площадь торгового объекта: 7,5 кв.м.

Площадь части земельного участка (земель), необходимая для размещения объекта: 22 кв.м.



Масштаб 1:500

Выписка из графической части схемы размещения нестационарных торговых объектов, утвержденной ПА № 1049 от 01.11.2018 «Об утверждении схемы размещения НТО на территории города Юрги»

Ситуационный план места размещения нестационарного торгового объекта


Порядковый номер строки текстового раздела схемы: 1.28

Тип нестационарного объекта: павильон

Адрес торгового объекта: г Юрга, в районе д. № 46 по пр. Победы

Площадь торгового объекта: 50 кв.м.

Площадь части земельного участка (земель), необходимая для размещения объекта: 84 кв.м.

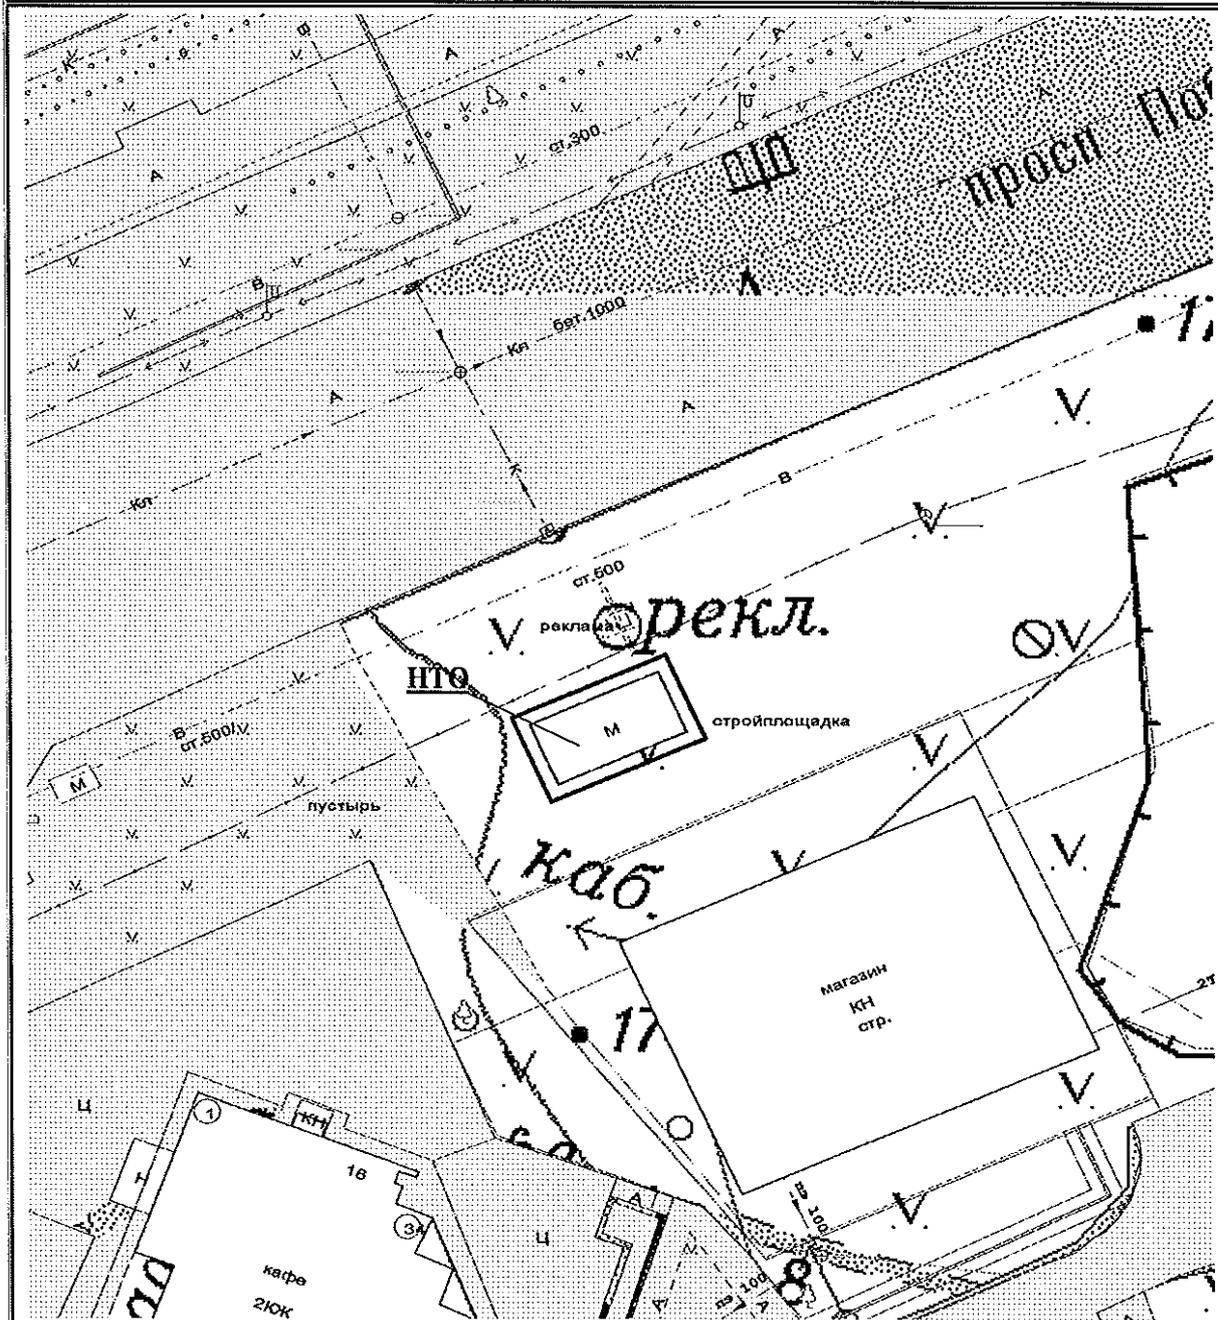

Масштаб 1:500